



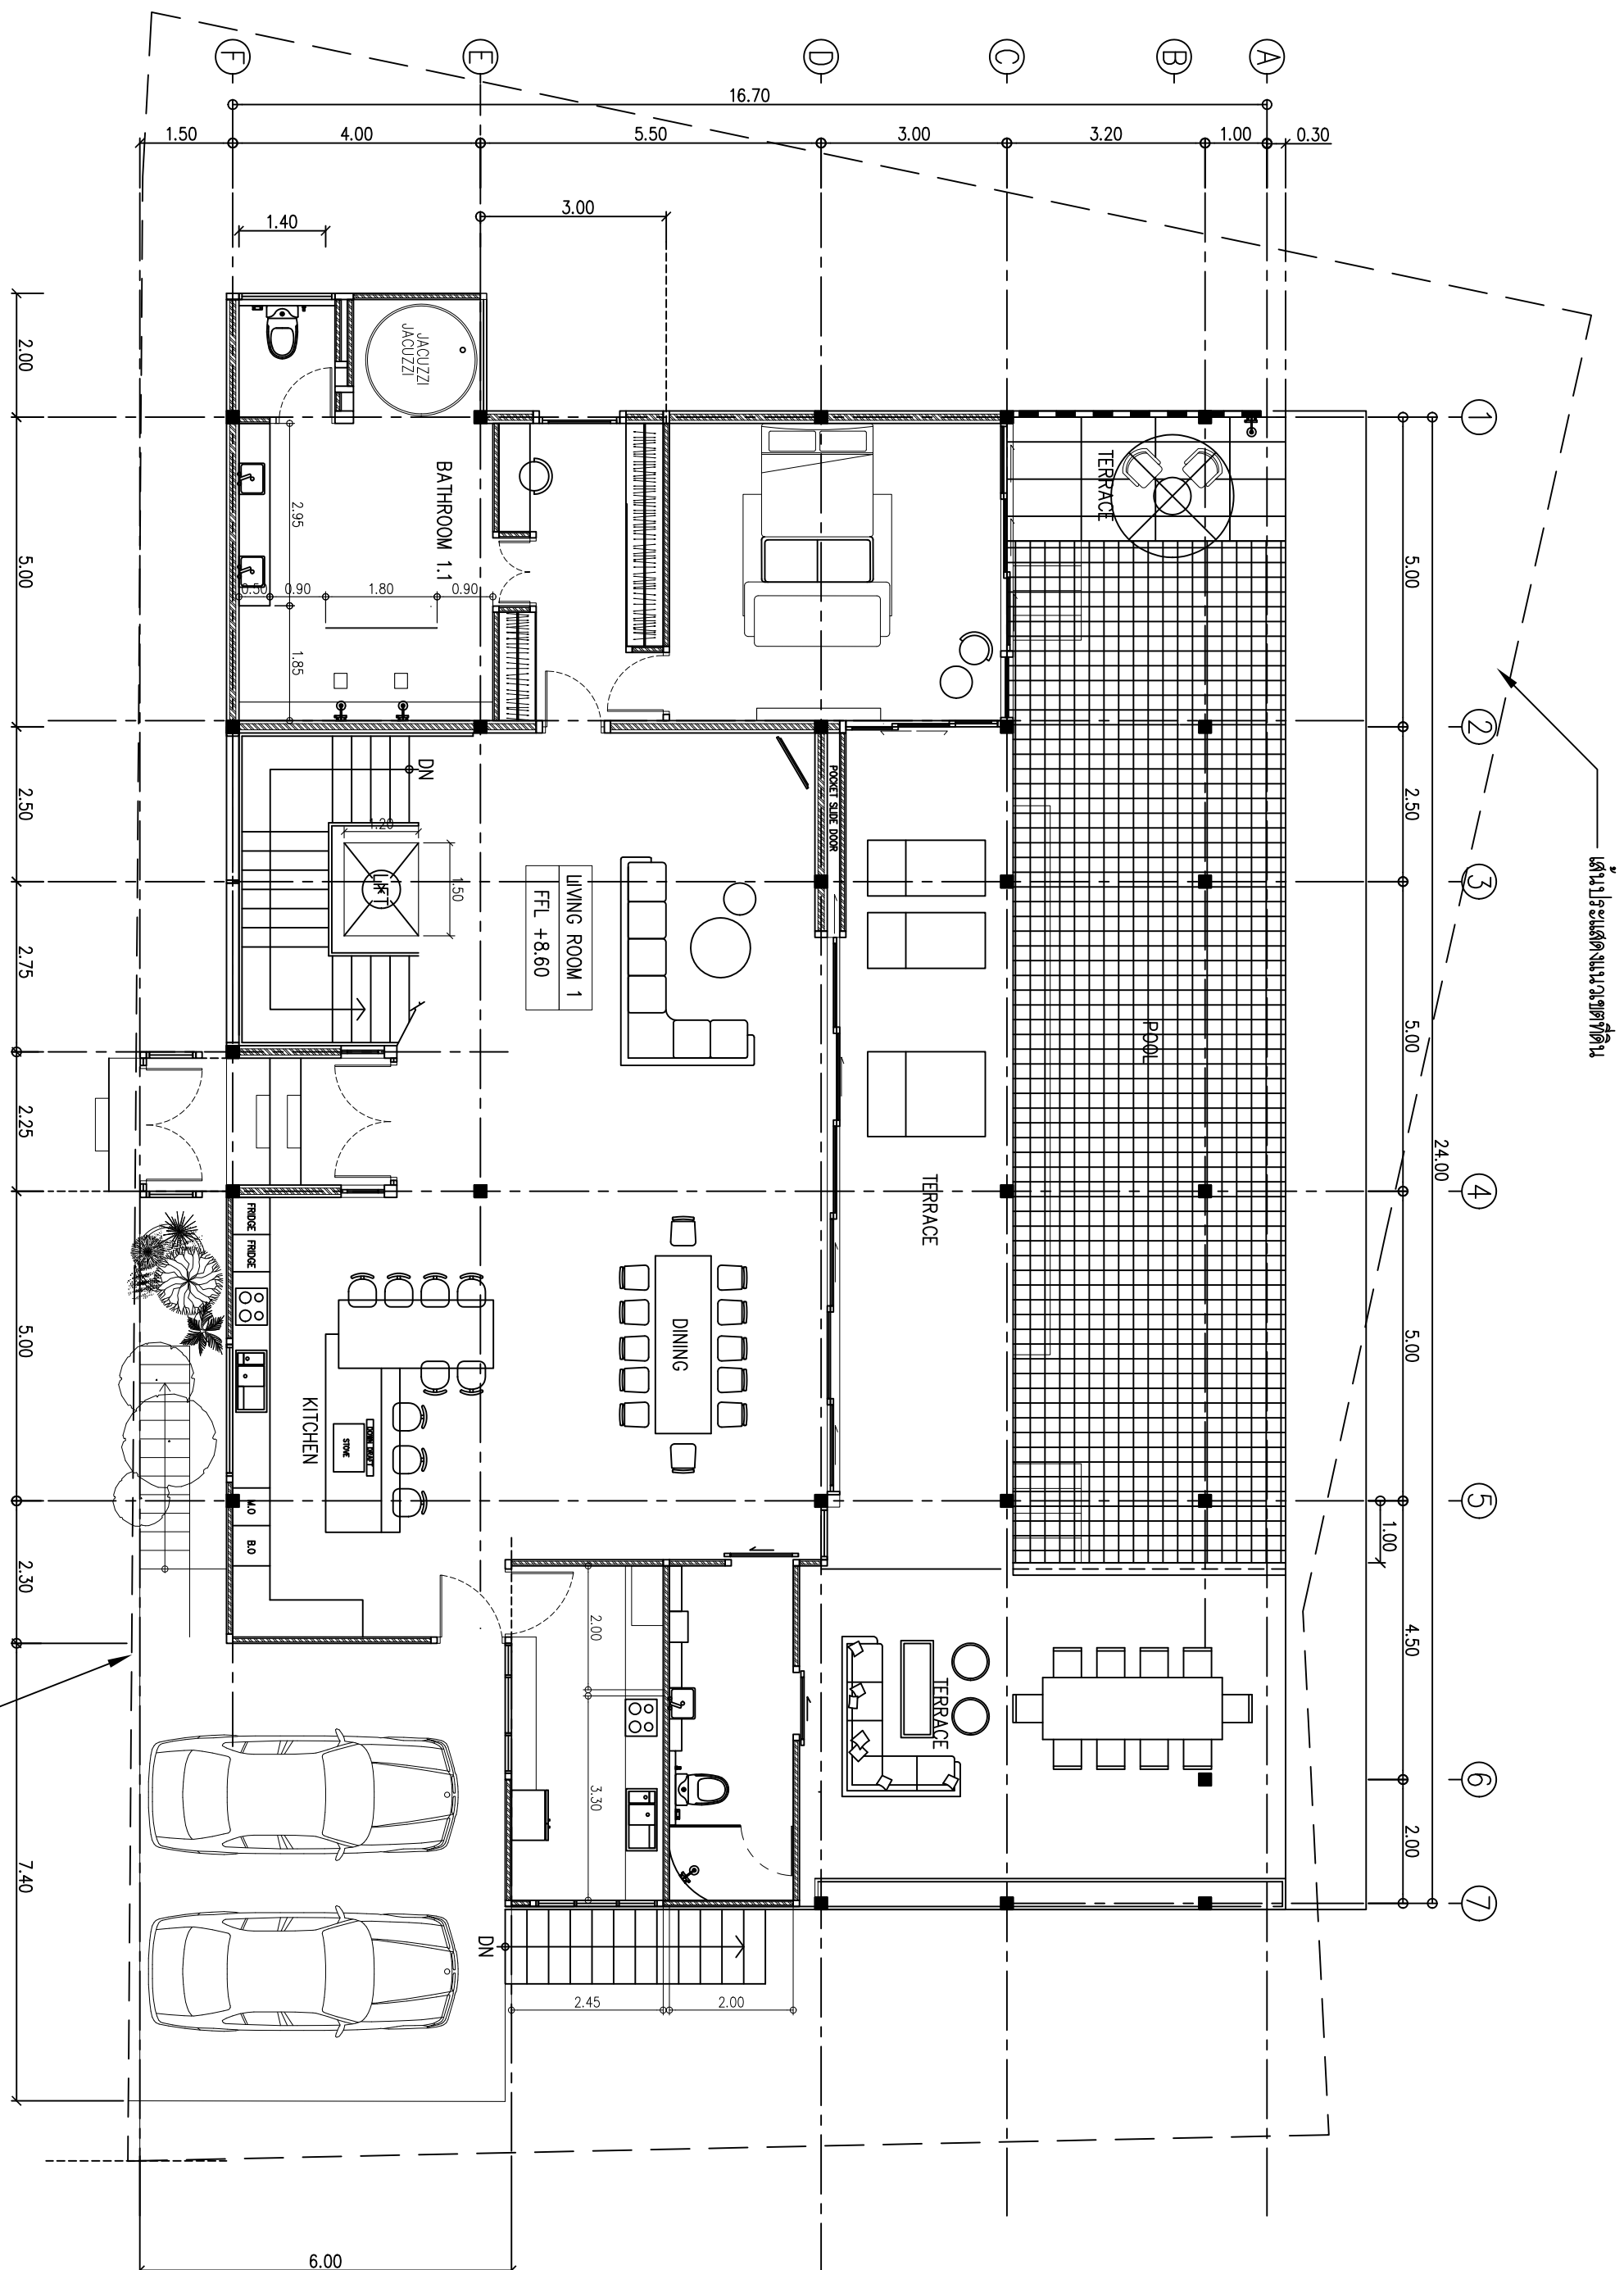

PLOT-06 1st FLOOR PLAN (06/02/2025)

Scale 1:100

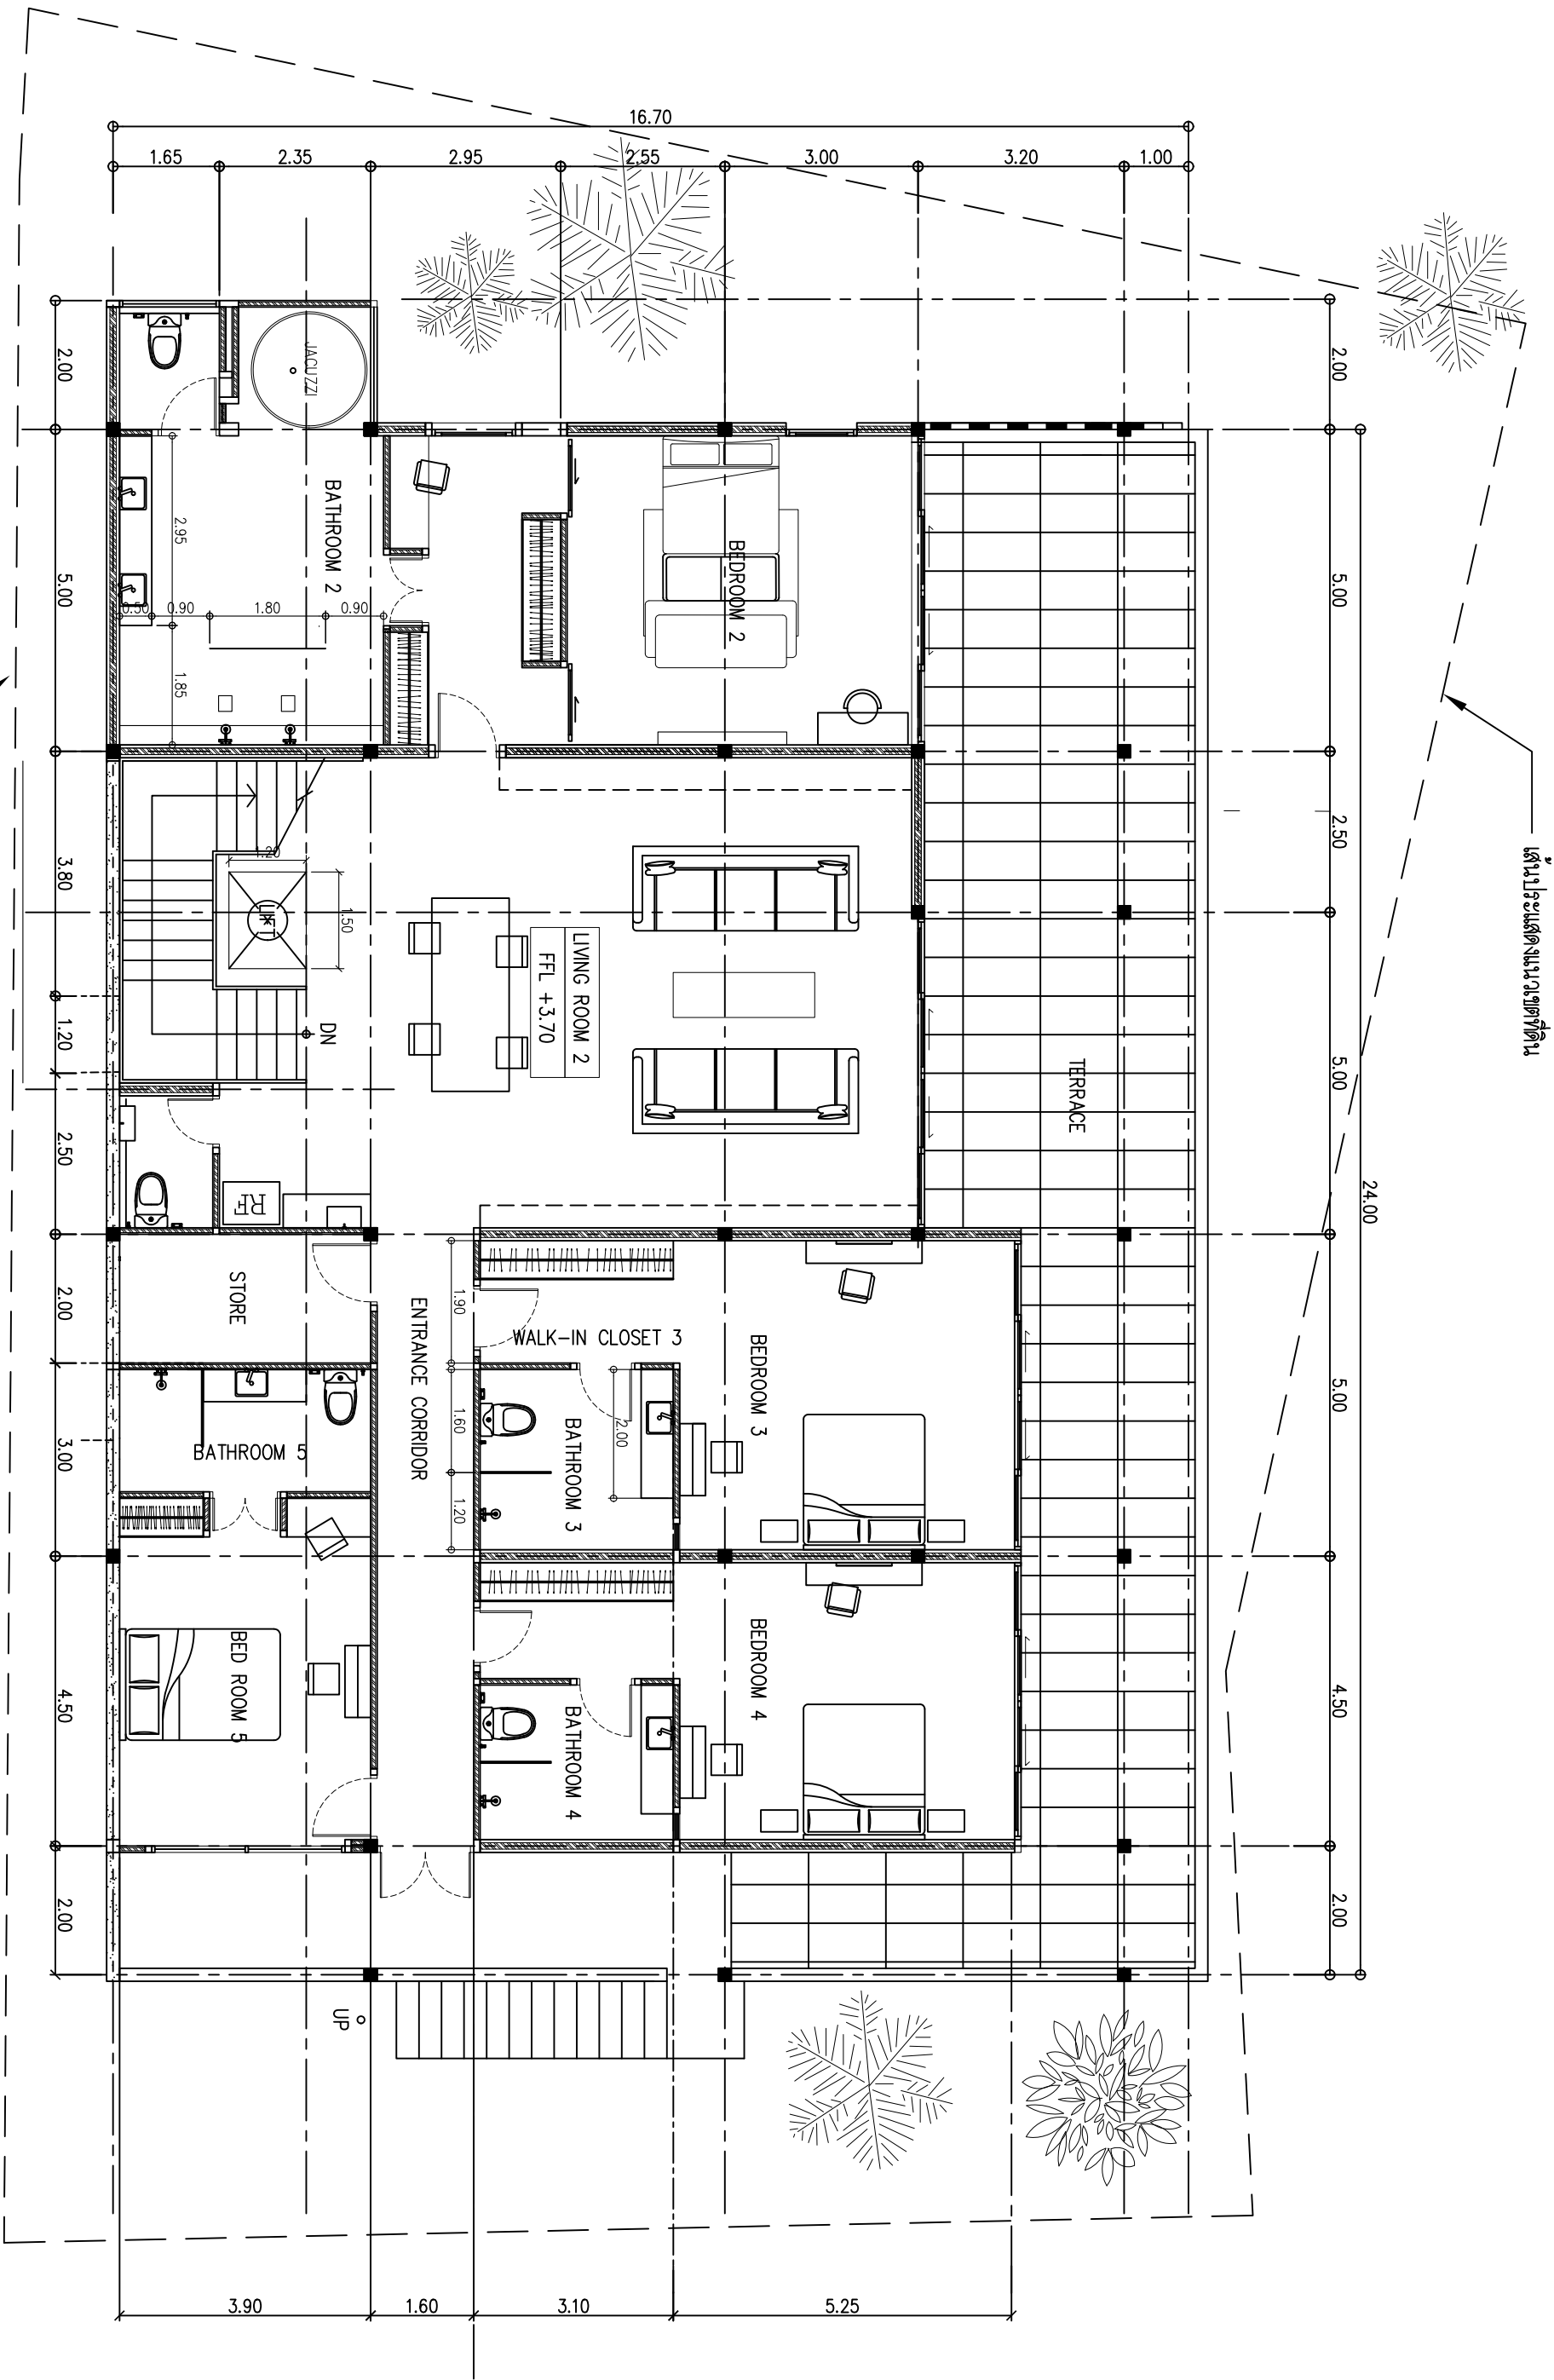


เส้นประแสดงแนวเขตที่ดิน

เส้นประแสดงแนวเขตที่ดิน

PLOT-06 2nd FLOOR PLAN (06/02/2025)

Scale

1:100

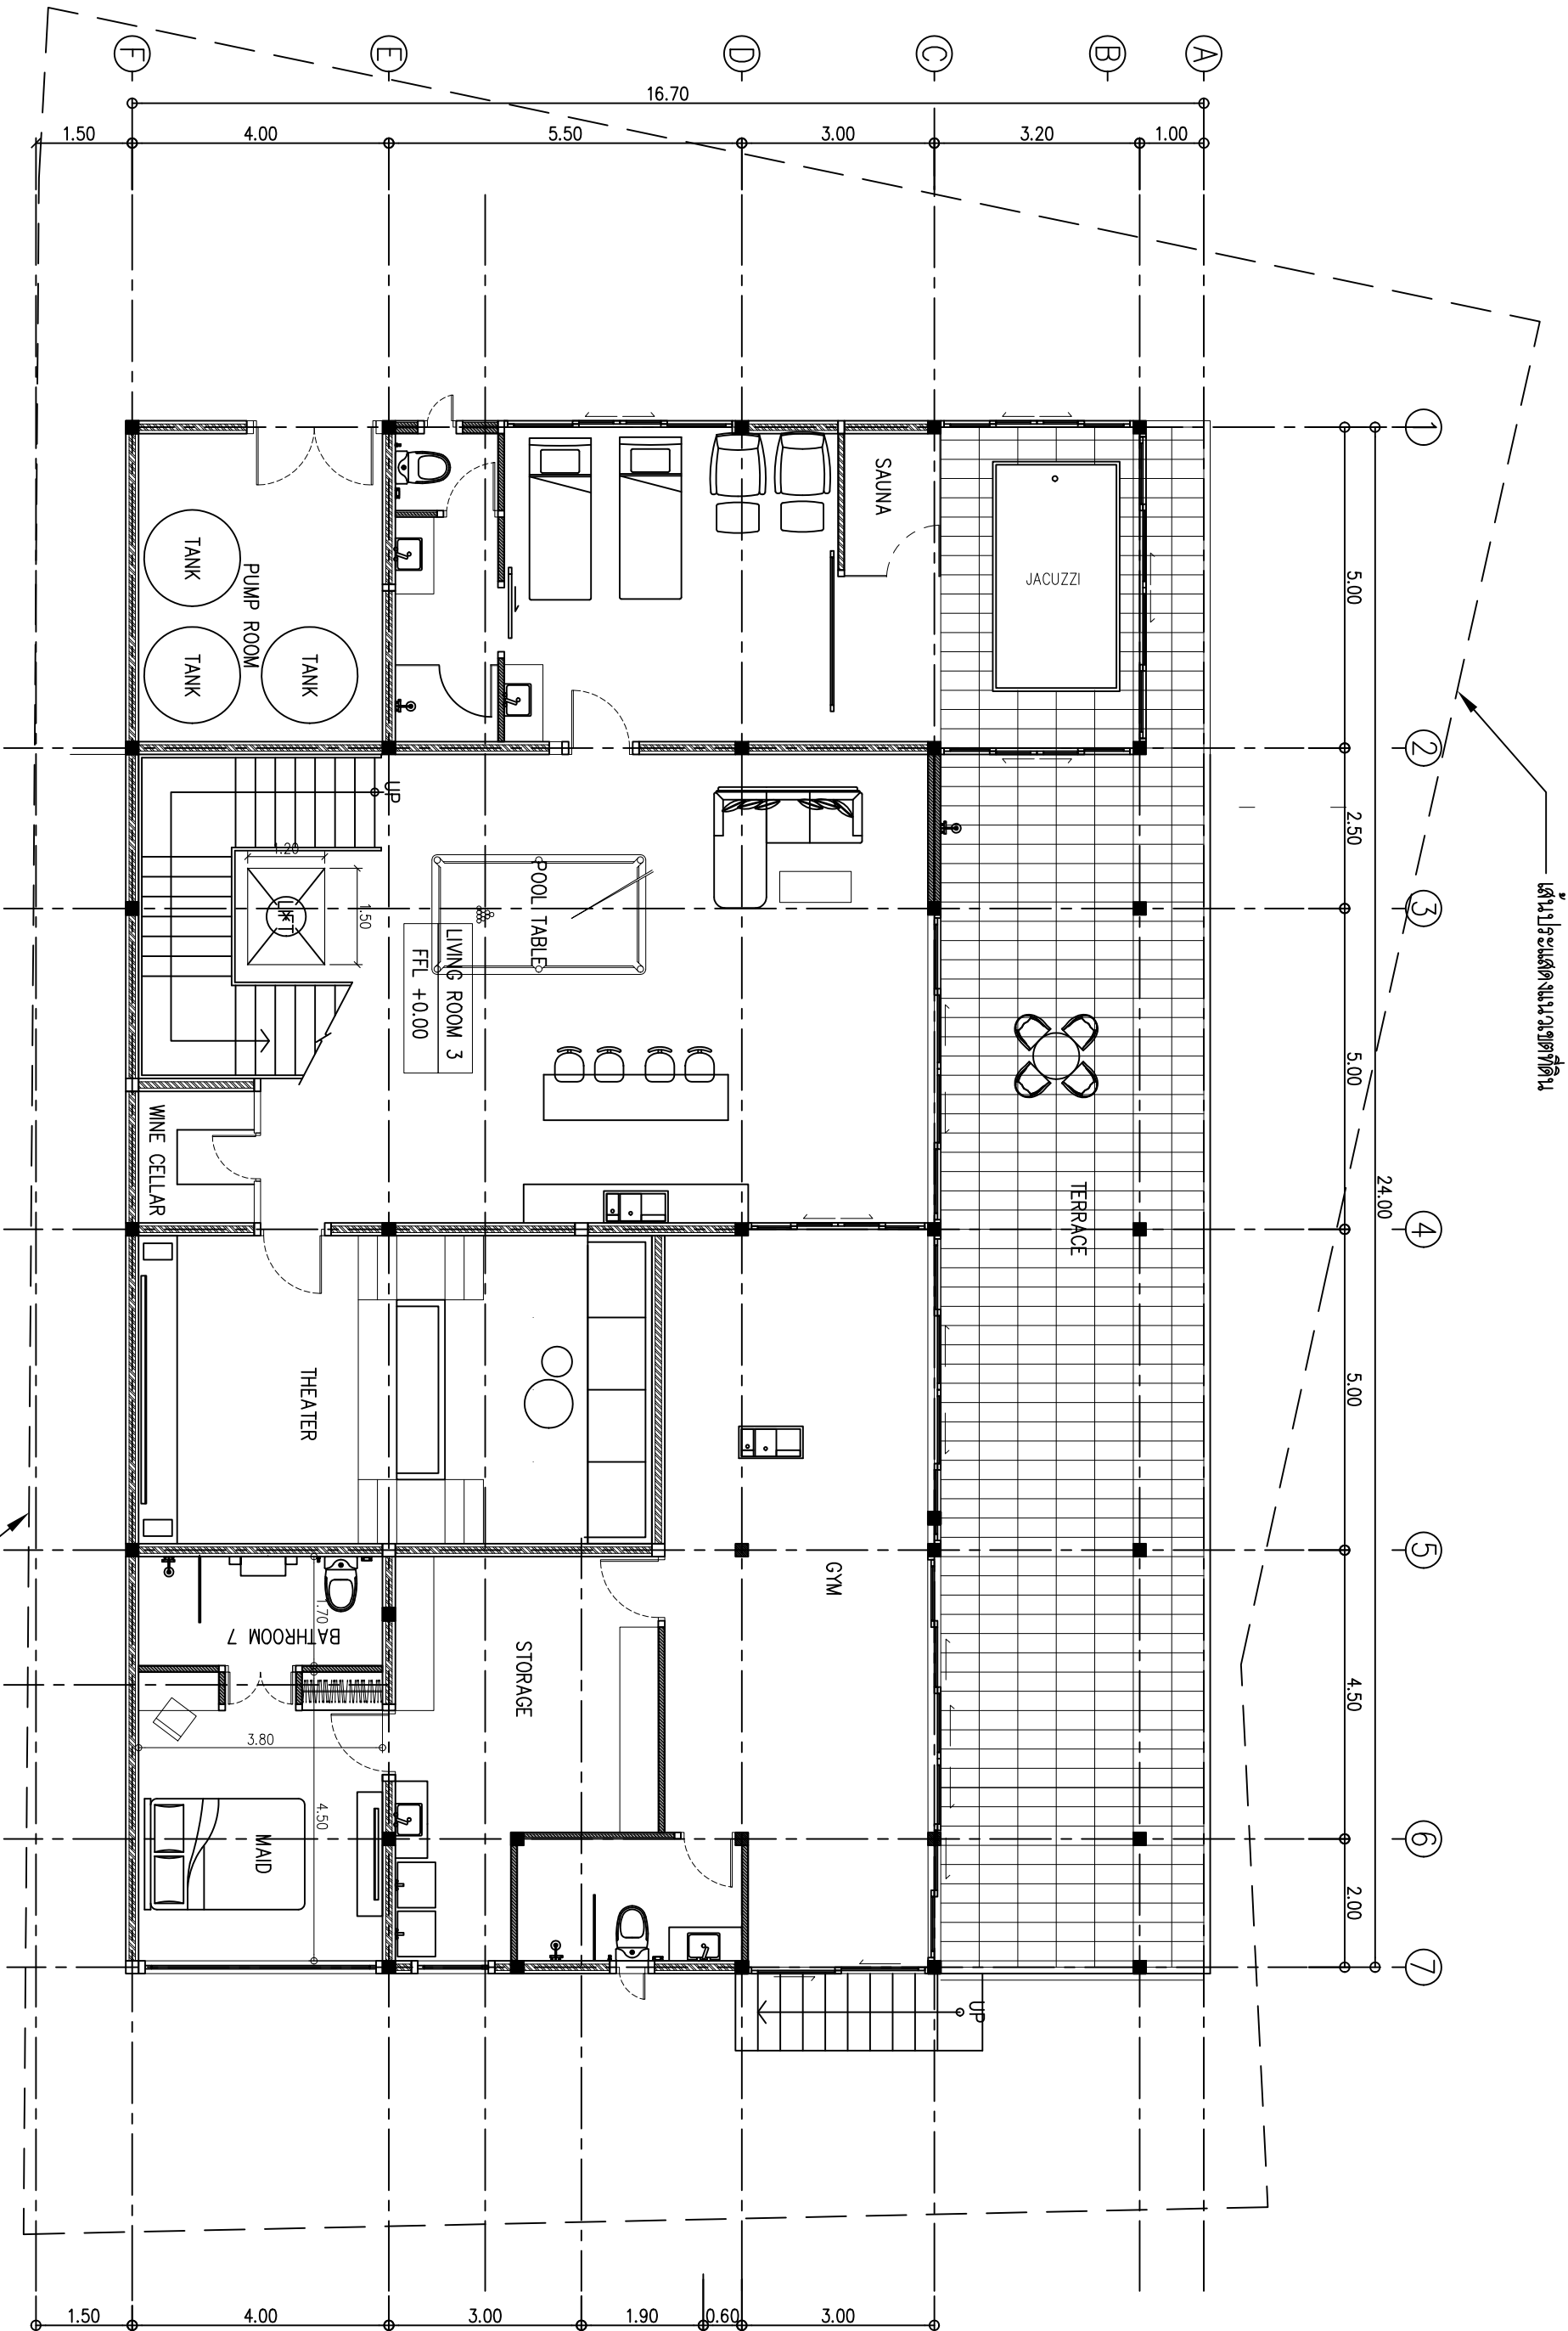

PLOT-06 3rd FLOOR PLAN (06/02/2025)